
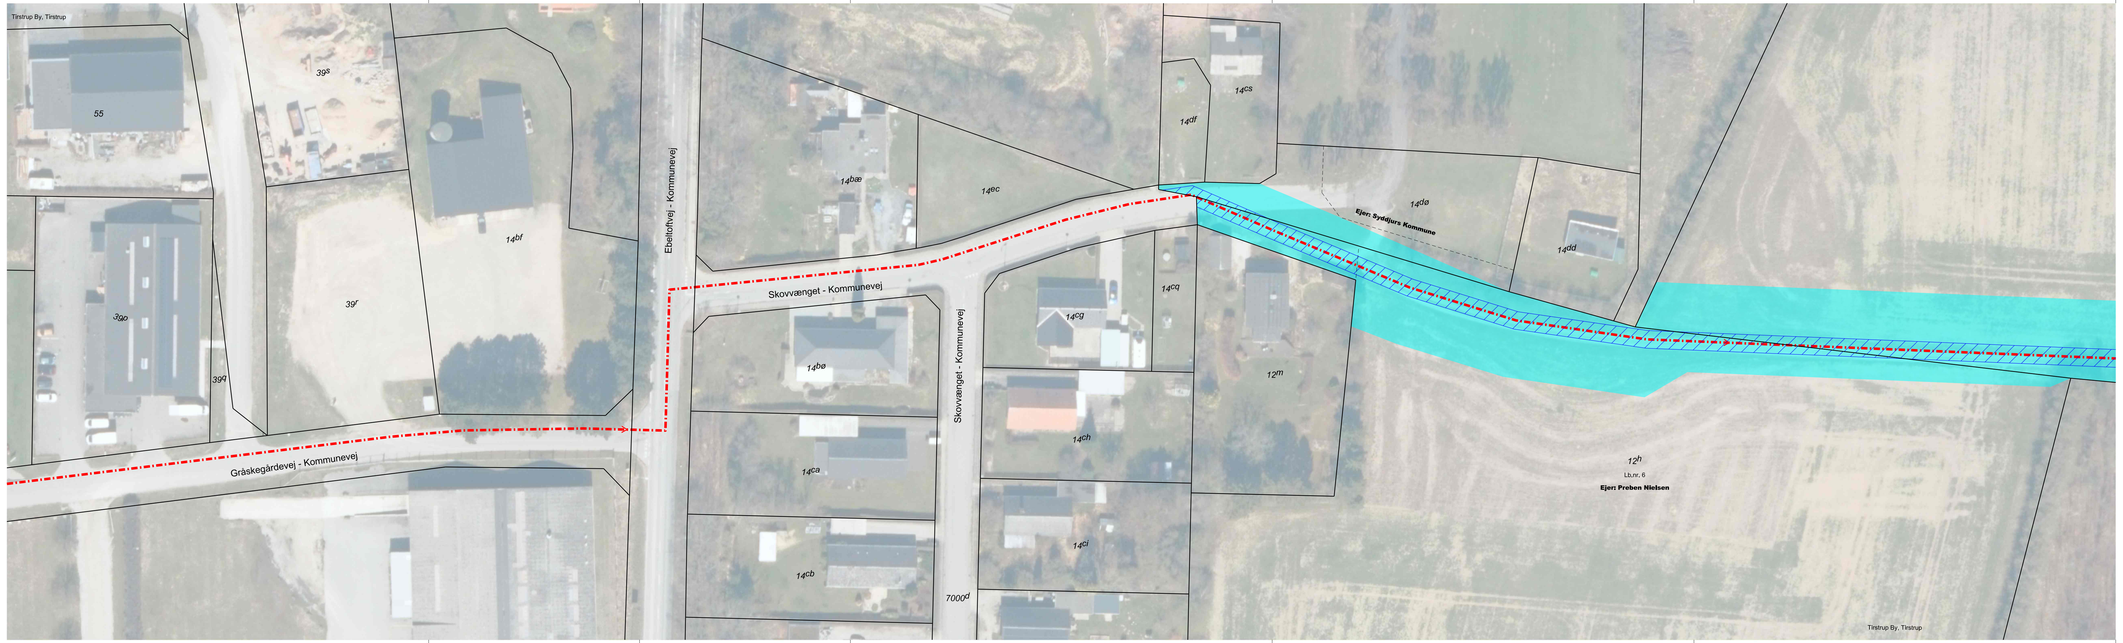


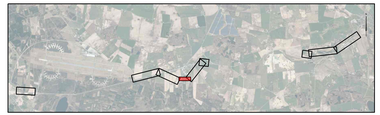

N

Signaturforklaring

- Ny spildevandsledning
- Servitutareal, 2 meter fra ledningsmidte
- Arbejdsareal
- Matrikelskel
- Optaget vej

Ekspropriationsplan nr. 4

Matr.nr. 14dø og 12h Tirstrup By, Tirstrup
Syddjurs Kommune

Landinspektørfirmaet LE34
Katrinebjergvej 91
8200 Aarhus N
+45 7733 2121

aarhus@le34.dk
www.le34.dk

CLJ	JAE	JAE	10.11.2026
UDF.	KONTROL	GODK.	DATO
UTM32	DVR90	297 x 1160	1:500
KOORD. SYS.	KOTESYS.	FORMAT	MÅLFORHOLD

2510885	2510885-002-007	1
PROJEKTNR.	TEGNINGSNUMMER	UDG.

2510885\CAD\2510885-002.dgn