


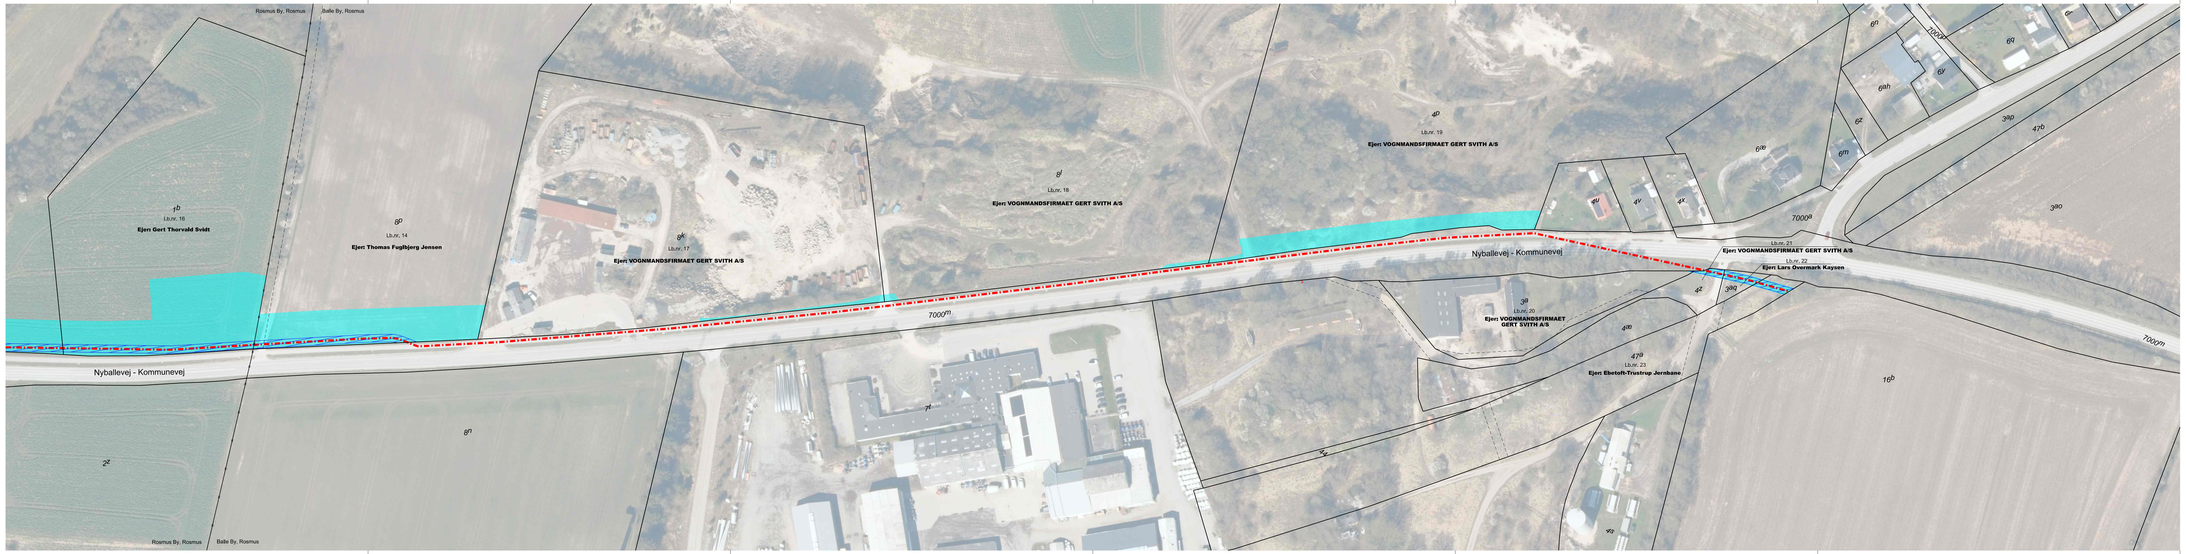

N

Signaturforklaring

- Ny spildevandsledning
- Servitutareal, 2 meter fra ledningsmidte
- Arbejdsareal
- Matrikelskel
- Optaget vej

Ekspropriationsplan nr. 9

Matr.nre. 1b Rosmus By, Rosmus, 8p, 8k, 8l, 4p, 3a, 3aq
og 47a Balle By, Rosmus
Syddjurs Kommune

Landinspektørfirmaet LE34
Kathrinebjergvej 91
8200 Aarhus N
+45 7733 2121

aarhus@le34.dk
www.le34.dk

CLJ	JAE	JAE	10.11.2026
UDF.	KONTROL	GODK.	DATO
UTM32	DVR90	297 x 1350	1:1000
KOORD. SYS.	KOTESYS.	FORMAT	MÅLFORHOLD
2510885	2510885-002-012		1
PROJEKTNR.	TEGNINGSNUMMER		UDG.

Dette materiale må kun anvendes til det aftalte formål. Det må ikke kopieres eller videregives til tredjemand uden tilladelse fra Landinspektørfirmaet LE34 ApS