
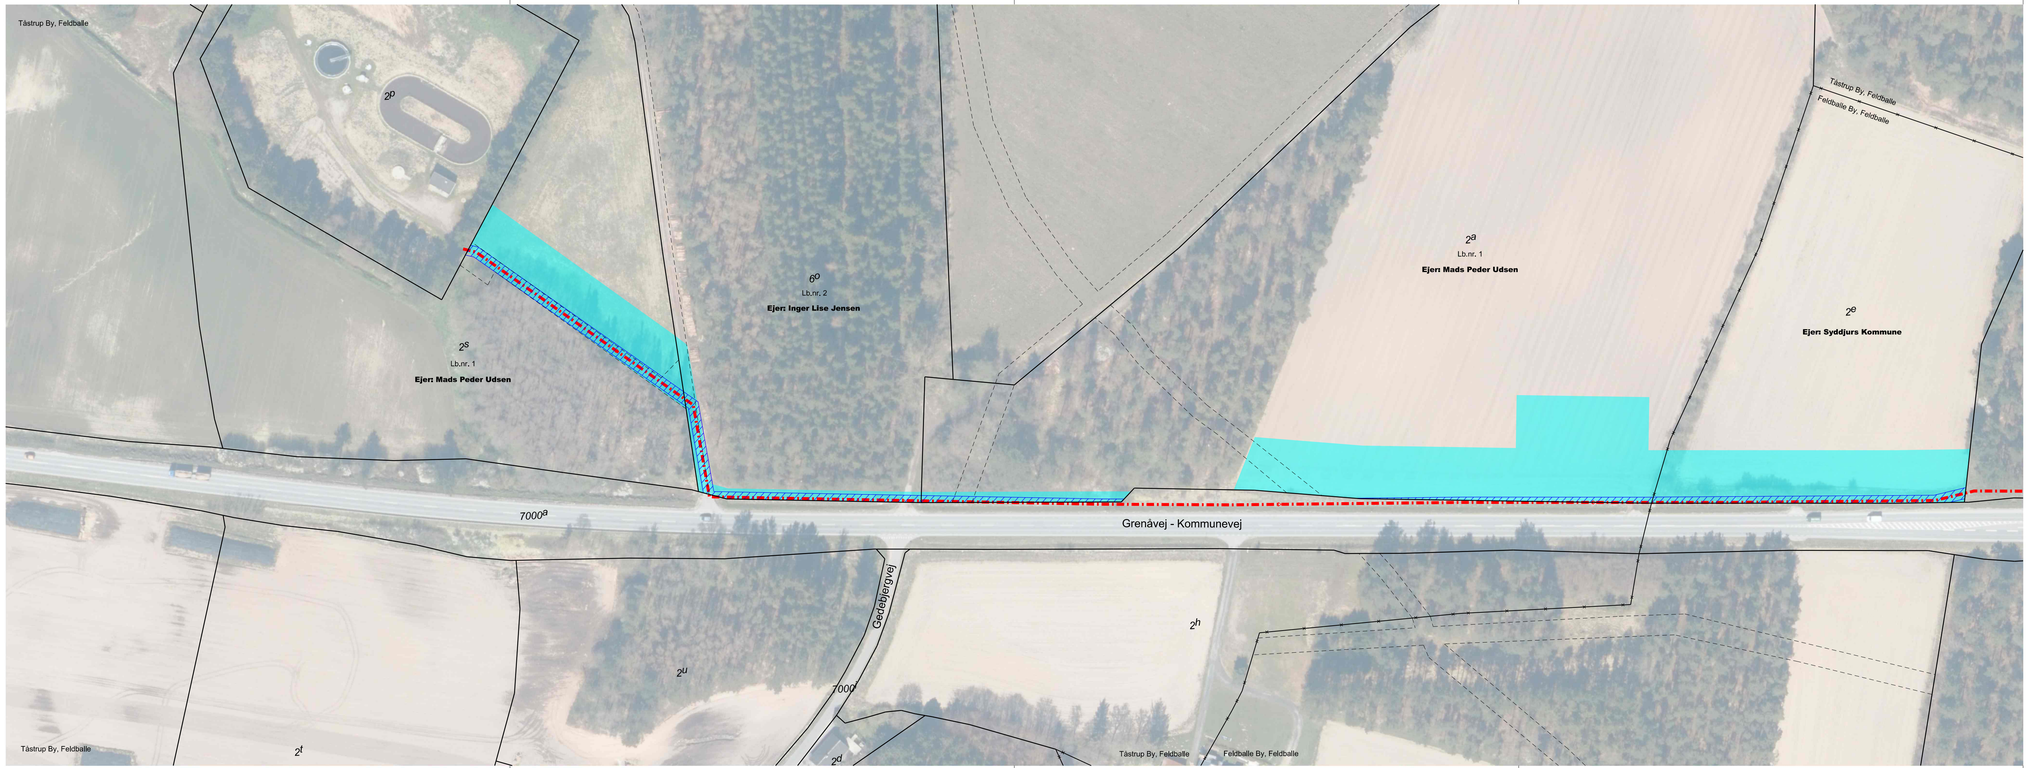


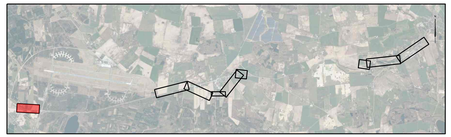

N

Signaturforklaring

- Ny spildevandsledning
- Servitutareal, 2 meter fra ledningsmidte
- Arbejdsareal
- Matrikelskel
- Optaget vej

Ekspropriationsplan nr. 1

Matr.nre. 2a, 6o, 2s Tåstrup By, Feldballe og 2e Feldballe By, Feldballe
Syddjurs Kommune

Landinspektørfirmaet LE34
Katrinebjergvej 91
8200 Aarhus N
+45 7733 2121

aarhus@le34.dk
www.le34.dk

CLJ	JAE	JAE	10.11.2026
UDF.	KONTROL	GODK.	DATO
UTM32	DVR90	297 x 970	1:1000
KOORD. SYS.	KOTESYS.	FORMAT	MÅLFORHOLD

2510885	2510885-002-004	1
PROJEKTNR.	TEGNINGSNUMMER	UDG.

J2510885\CAD\2510885-002.dgn