
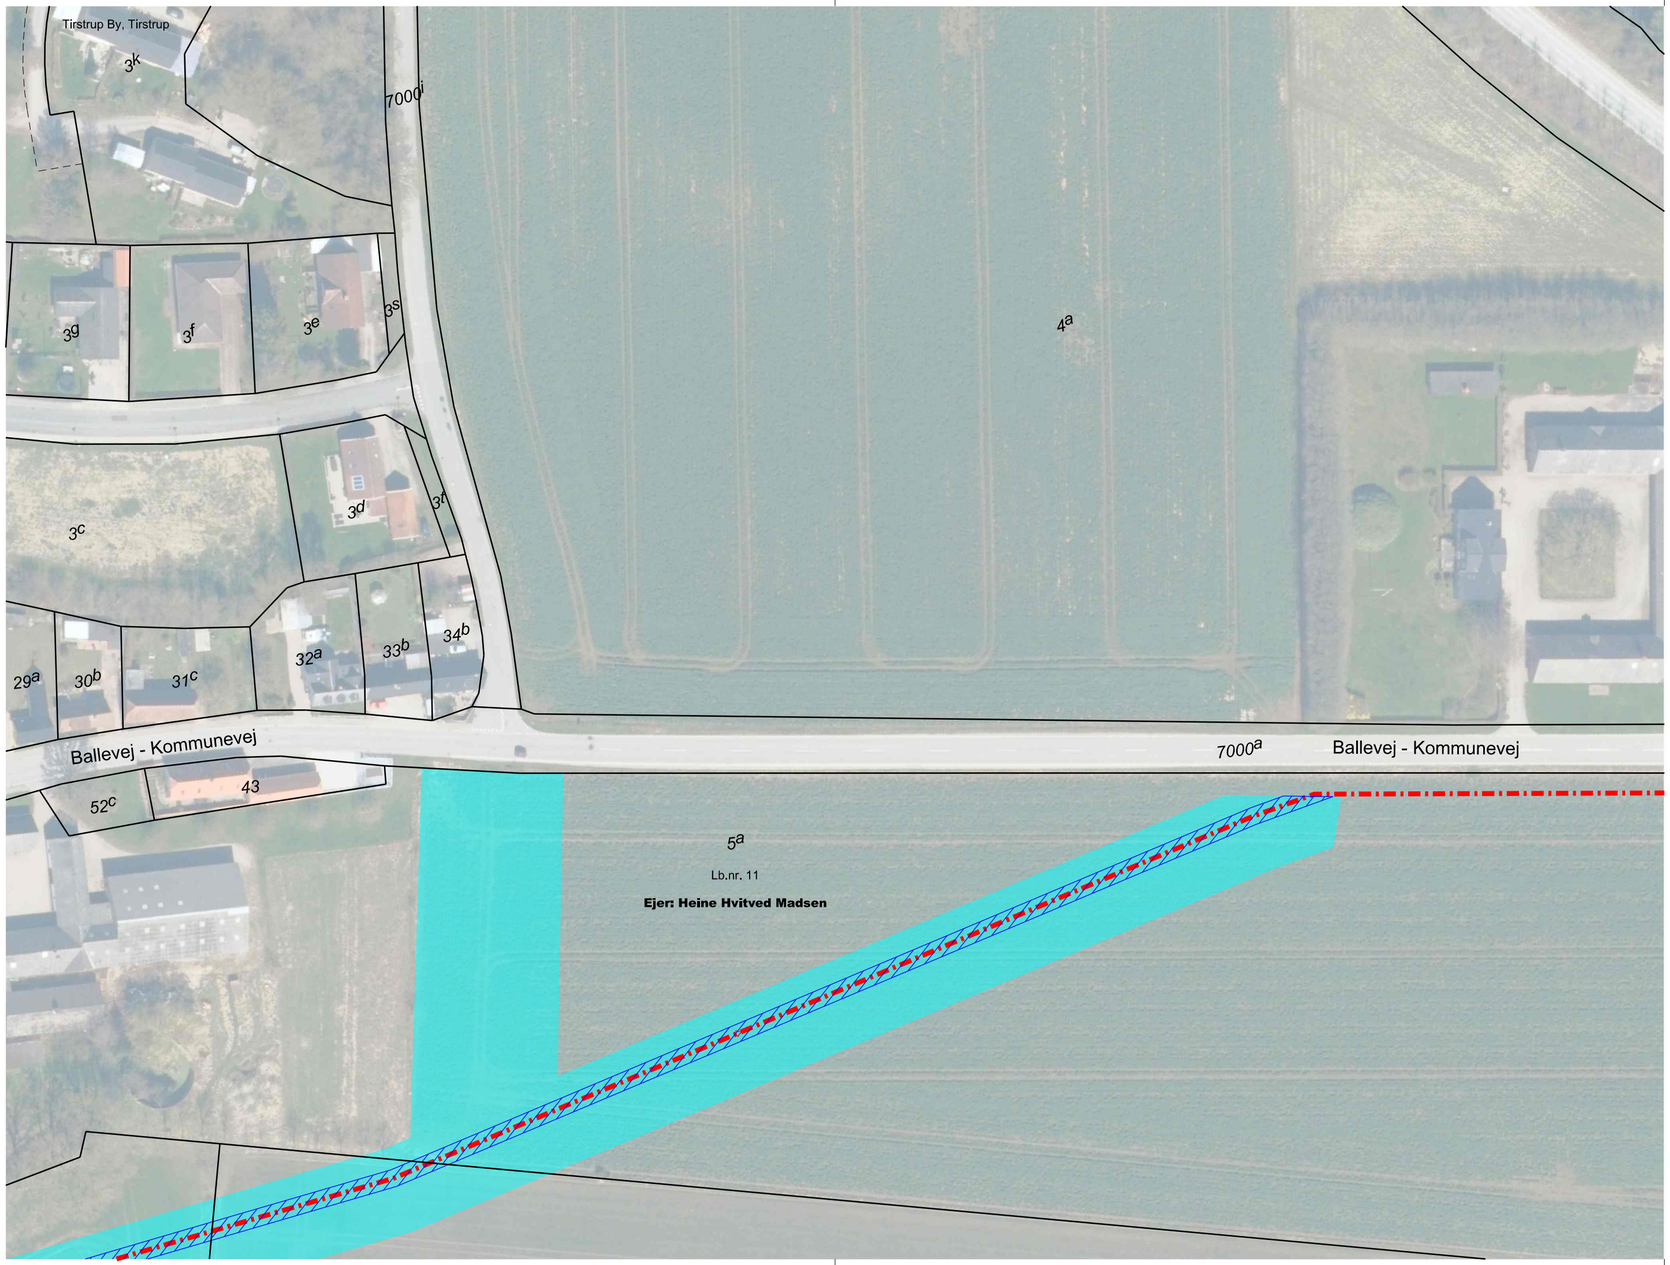


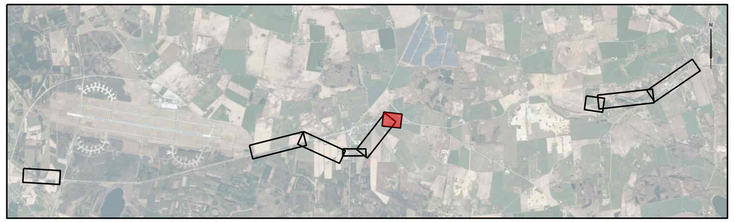

N

Signaturforklaring

- Ny spildevandsledning
- Servitutareal, 2 meter fra ledningsmidte
- Arbejdsareal
- Matrikelskel
- Optaget vej

Ekspropriationsplan nr. 6

Matr.nr. 5a Tirstrup By, Tirstrup

Syddjurs Kommune

Landinspektørfirmaet LE34
Katrinebjergvej 91
8200 Aarhus N
+45 7733 2121

aarhus@le34.dk
www.le34.dk

UDF.	KONTROL	GODK.	DATO
CLJ	JAE	JAE	10.11.2026

KOORD. SYS.	KOTESYS.	FORMAT	MÅLFORHOLD
UTM32	DVR90	297 x 590	1:1000

PROJEKTNR.	TEGNINGSNUMMER	UDG.
2510885	2510885-002-009	1

J:2510885\CAD\2510885-002.dgn