


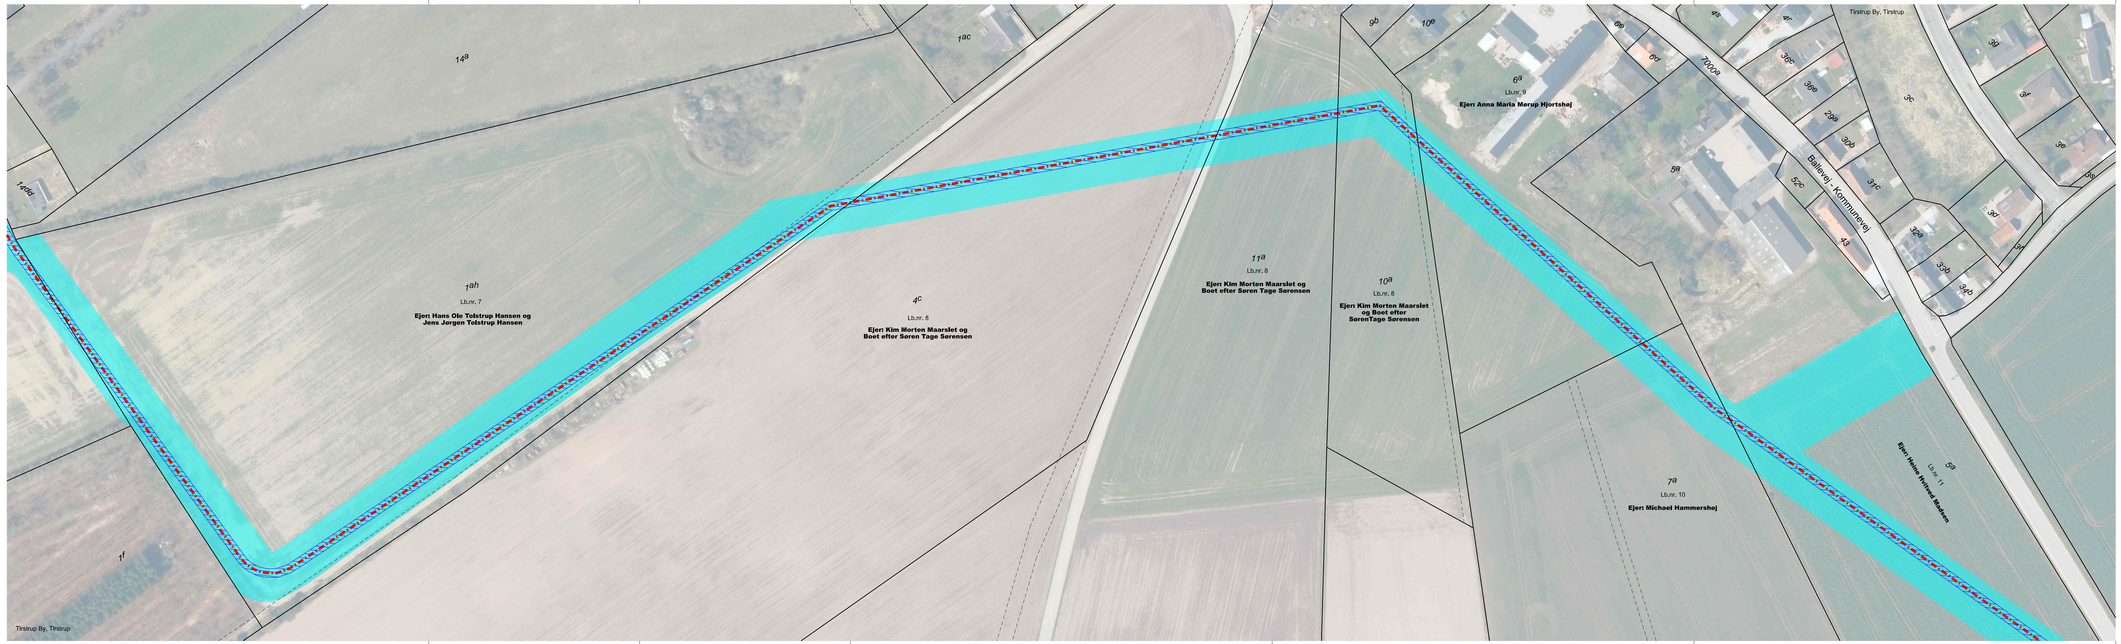

N

Signaturforklaring

- Ny spildevandsledning
- Servitutareal, 2 meter fra ledningsmåtte
- Arbejdsareal
- Matrikelskel
- Optaget vej

Ekspropriationsplan nr. 5

Matr.nre. 1ah, 4c, 11a, 10a, 6a og 7a Tirstrup By, Tirstrup
Syddjurs Kommune

Landinspektørfirmaet LE34
Katrinebjergvej 91
8200 Aarhus N
+45 7733 2121

aarhus@le34.dk
www.le34.dk

CLJ	JAE	JAE	10.11.2026
UDF.	KONTROL	GODK.	DATO
UTM32	DVR90	297 x 1160	1:1000
KOORD. SYS.	KOTESYS.	FORMAT	MÅLFORHOLD
2510885	2510885-002-008		1
PROJEKTNR.	TEGNINGSNUMMER		UDG.

2510885\CAD\2510885-002.dgn